

CONSTRUCTION DE 8 LOGEMENTS COLLECTIF type T2 et T3




Maitre d'ouvrage: privé
Lieu: Cayenne (Guyane)
Surface de Plancher: 452 m²
Coût: 720K€
Mission: Complète
Cotraitants: IET, ATTA, BETEG
Phase: AOR
Livraison: prévue fin 2020


Points forts du projet:

- Des logements traversants et bien ventilés
- Projet adapté à la morphologie du terrain.
- Traitement végétalisé des parkings
- Jardins privés au RDC
- Ensemble des pièces humides ventilé naturellement

VUE DEPUIS LA ROUTE

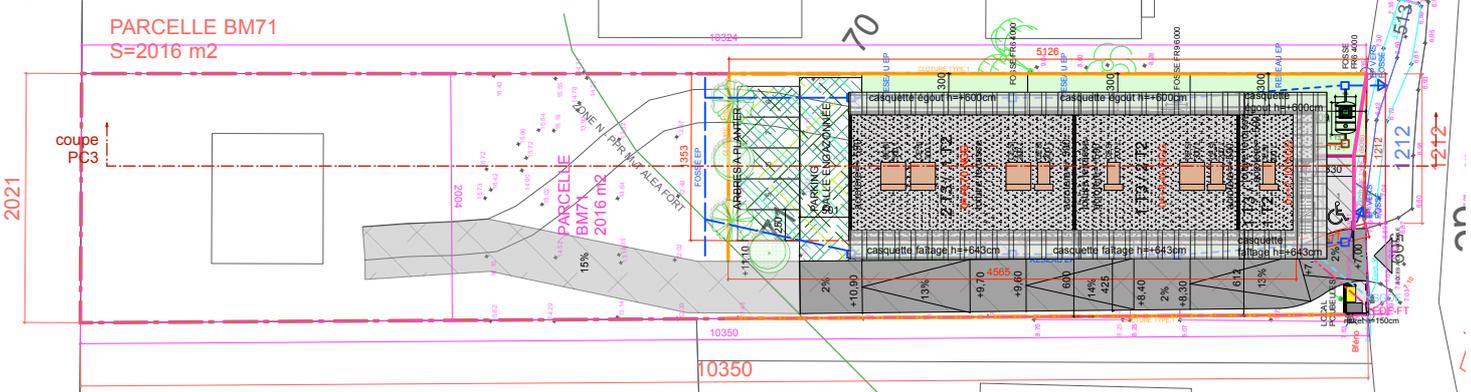


PLAN MASSE

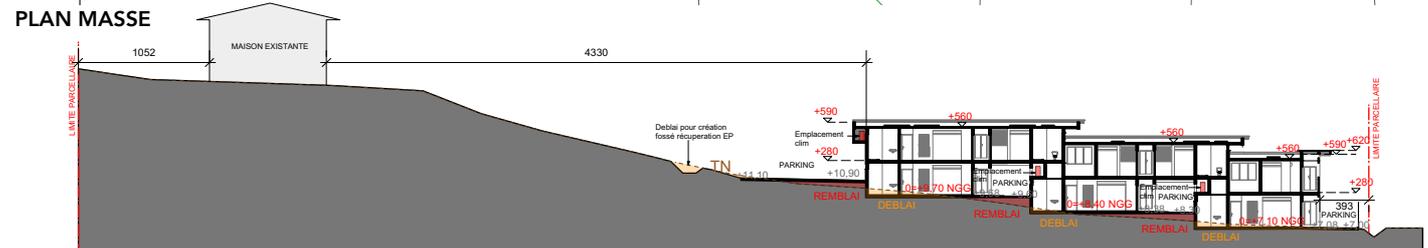

COUPE SUR TERRAIN



PLAN R+1

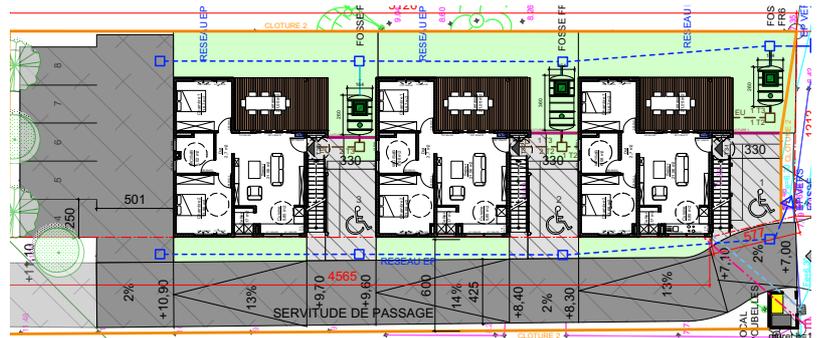

PLAN RDC