

CONSTRUCTION D'UN IMMEUBLE DE BUREAUX



VUE DEPUIS LE PARKING


Maitre d'ouvrage: privé
Lieu: Saint Laurent du Maroni
 (Guyane)
Surface de Plancher: 1000 m²
Coût: 1,3M€
Mission: PRO, VISA
Cotraitants: IPCO, ATTA
Phase: PRO

Points forts du projet:

- Un bâtiment bien orienté pour limiter les protections solaires et optimiser la climatisation
- Des espaces modulables selon les exigences de chacun.
- Ensemble des pièces humides ventilé naturellement
- Traitement végétalisé des parkings



VUE NOCTURNE DEPUIS LE PARKING

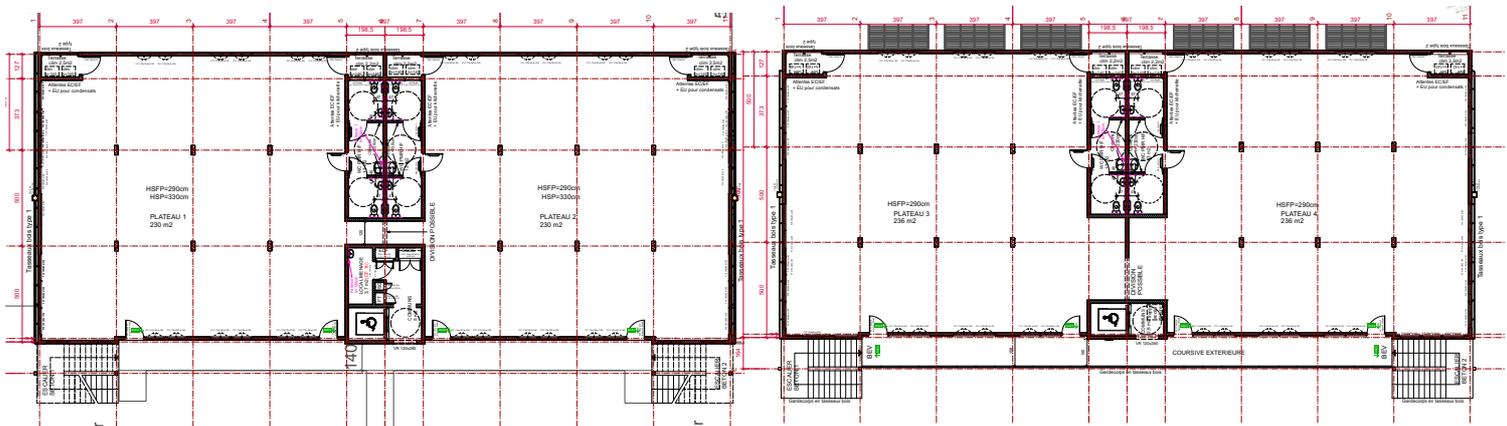

PLAN RDC

PLAN R+1